

Residencia Presidencial

1 USO DEL SUELO

DECRETO SUPREMO N°13612

“Que es necesario que la Residencia Presidencial cuente con un radio de seguridad a través de normas técnicas que garanticen su uso en condiciones adecuadas a su naturaleza y destino”

2 RESTRICCIÓN DE AMF SEGUN RADIO DE SEGURIDAD

Radio de Seguridad


0-100 m.
100 - 150 m.
150 - 200 m.
200 - 250 m.
250 - 300 m.
300 - 350 m.

Altura

8.00 m.
18.00 m.
27.00 m.
36.00 m.
45.00 m.
51.00 m.


3 OBSERVACIONES

Art 6° Las edificaciones existentes dentro de los siguientes anillos no podrán modificar su actual altura, salvo el caso de demolición para nueva construcción, para lo que deberán pedir autorización expresa del Gobierno Municipal de La Paz y atenerse a las alturas determinadas en el Art 1° del Decreto Señalado

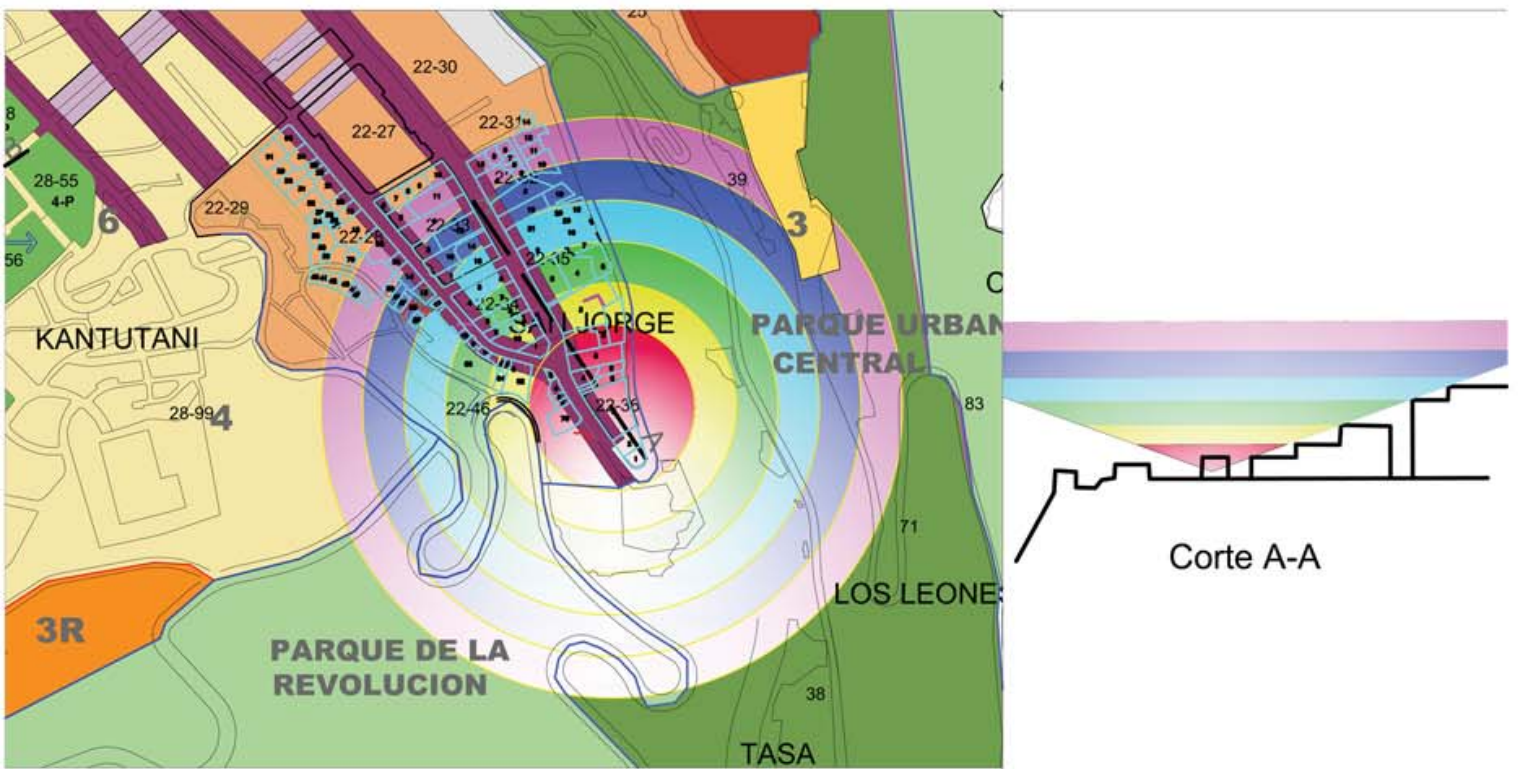

MD CENTRO

Referencias:

| | | | |
|--|----------------|---|----------------|
|  | Altura 8.00 m |  | Altura 36.00 m |
|  | Altura 18.00 m |  | Altura 45.00 m |
|  | Altura 27.00 m |  | Altura 51.00 m |

